一层排烟送风路由图

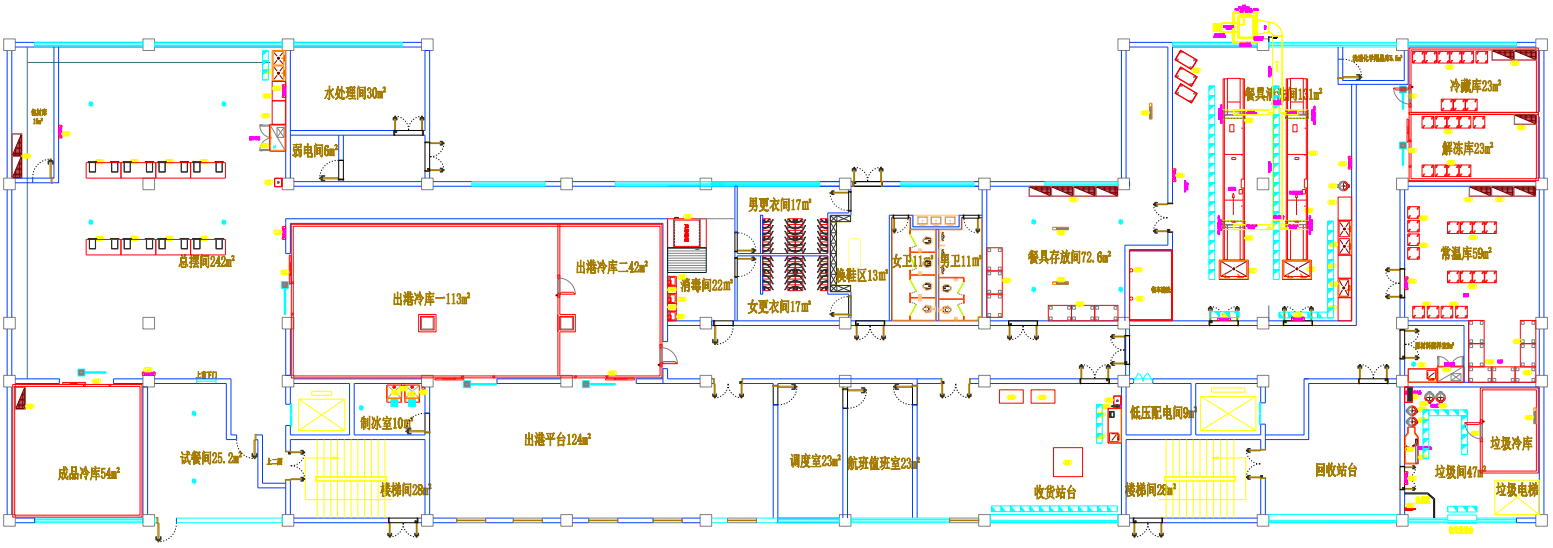
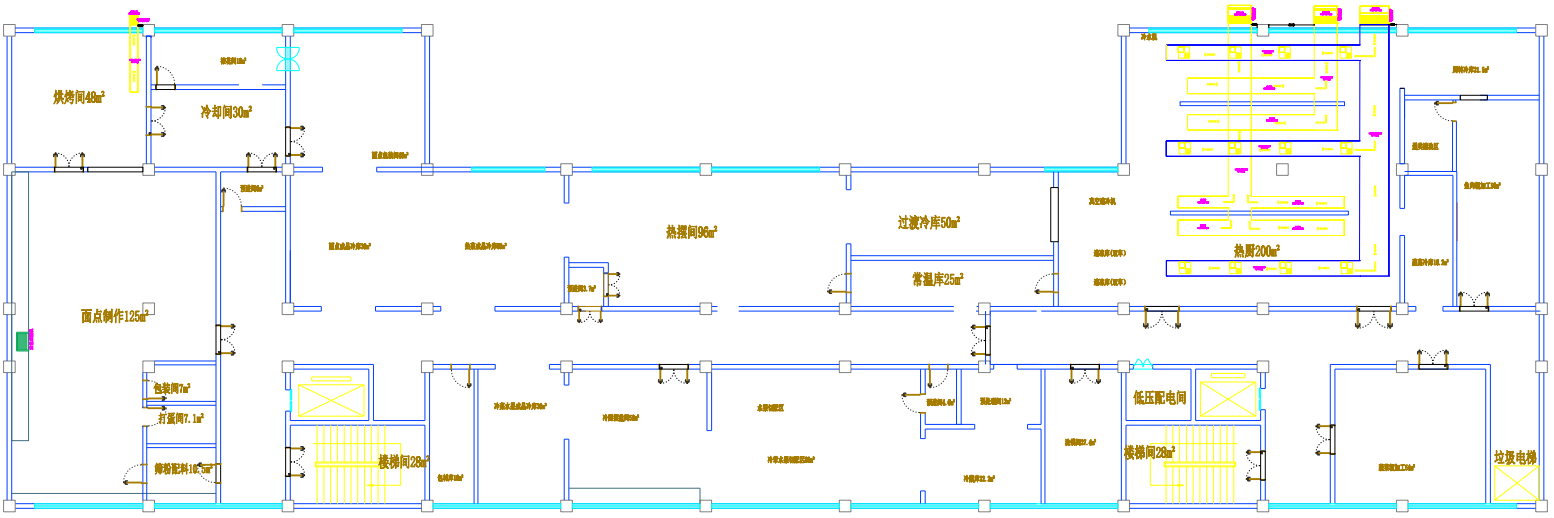
二层排烟送风路由图